


PLANTA - TÉRREO. - LAYOUT

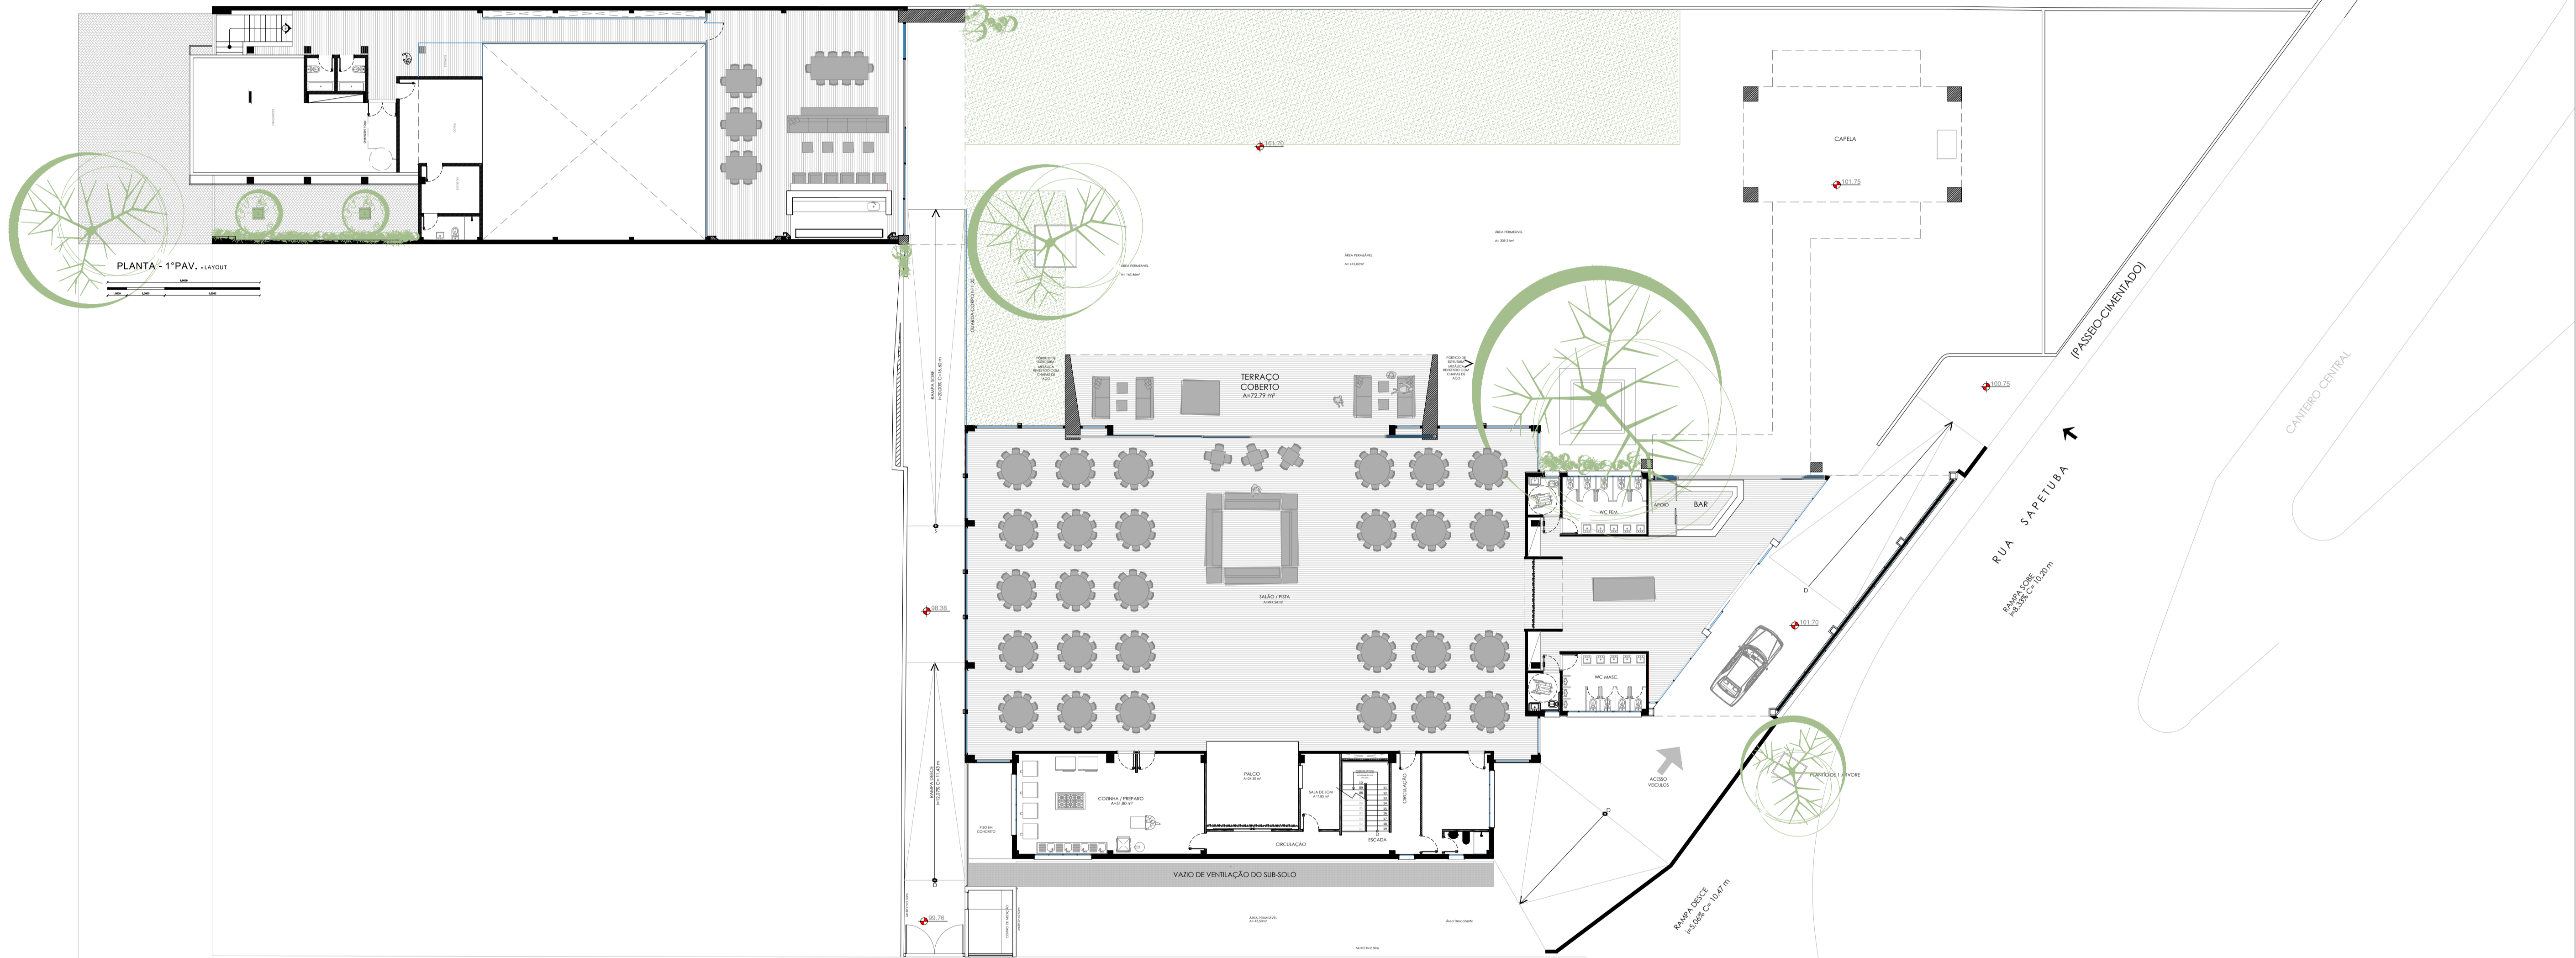

PLANTA - 1ª PAV. - LAYOUT

PRAÇA PROF. ROMULO RIBEIRO PIERONI

RUA ALVARENGA
(RUA SEM SAÍDA)

RUA SAPETUBA





